

**Условные обозначения**

**Объекты теплоснабжения**



- Участок тепловой сети
- Источник (работа)
- Тепловая камера



Инов. № подл.	Подл. и дата	Взам. инв. №
---------------	--------------	--------------

Изм.	Кол. у	Лист	№ до	Подп.	Дата		
Разраб.	Осипов				05/22		
Проверил	Рыжков				05/22		

Приложение 1. Карта (схема) тепловых сетей			
Схема теплоснабжения Канифольнинского сельсовета Нижнеингашского района Красноярского края			
Шифр E05_1022400758060_24_3 Эксплуатационные зоны централизованного теплоснабжения	Стадия П	Лист 1	Листов 3
п. Канифольный			

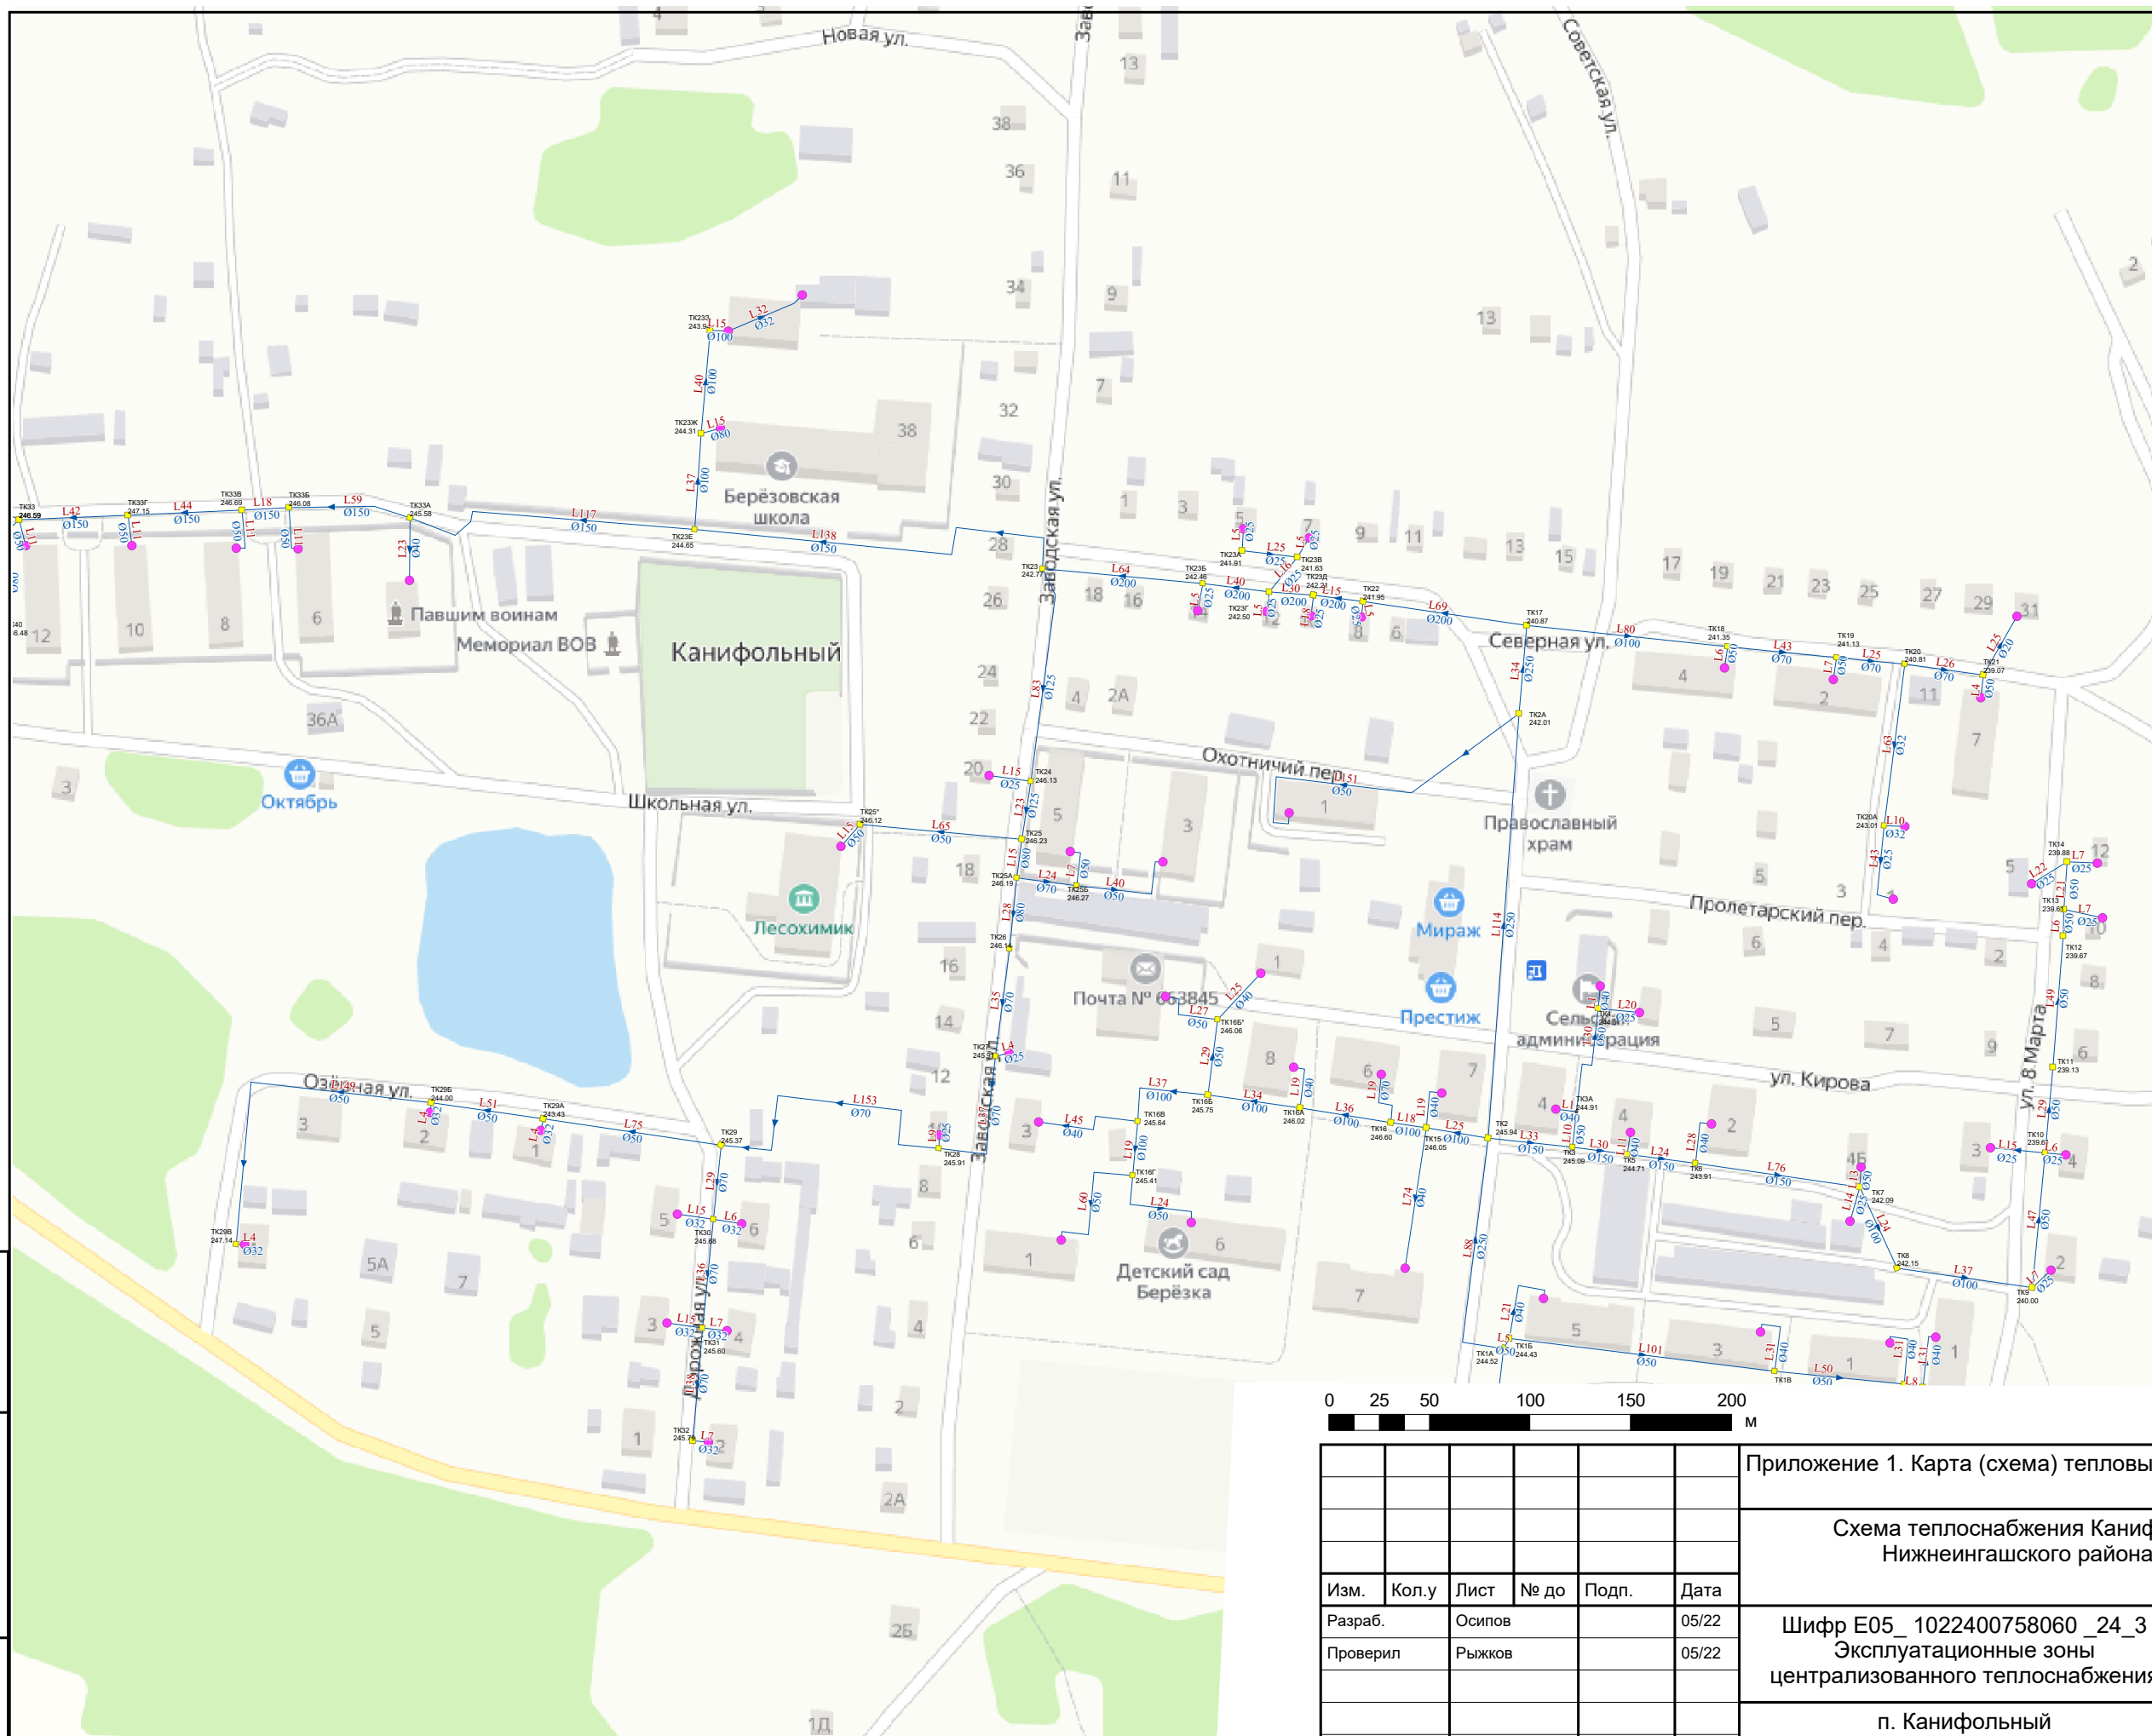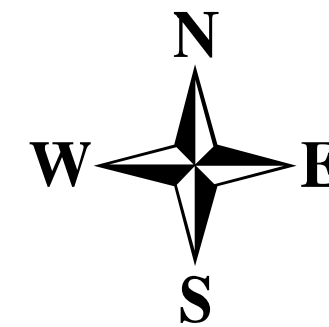

**Условные обозначения**

**Объекты теплоснабжения**



- Участок тепловой сети
- Источник (работа)
- Тепловая камера



Изм.	Кол.у	Лист	№ до	Подп.	Дата
Разраб.		Осипов			05/22
Проверил		Рыжков			05/22

Приложение 1. Карта (схема) тепловых сетей					
Схема теплоснабжения Канифольнинского сельсовета Нижнеингашского района Красноярского края					
Шифр E05_1022400758060_24_3 Эксплуатационные зоны централизованного теплоснабжения			Стадия	Лист	Листов
п. Канифольный			П	2	3

Изн. № подл.	
Подл. и дата	
Взам. инв. №	

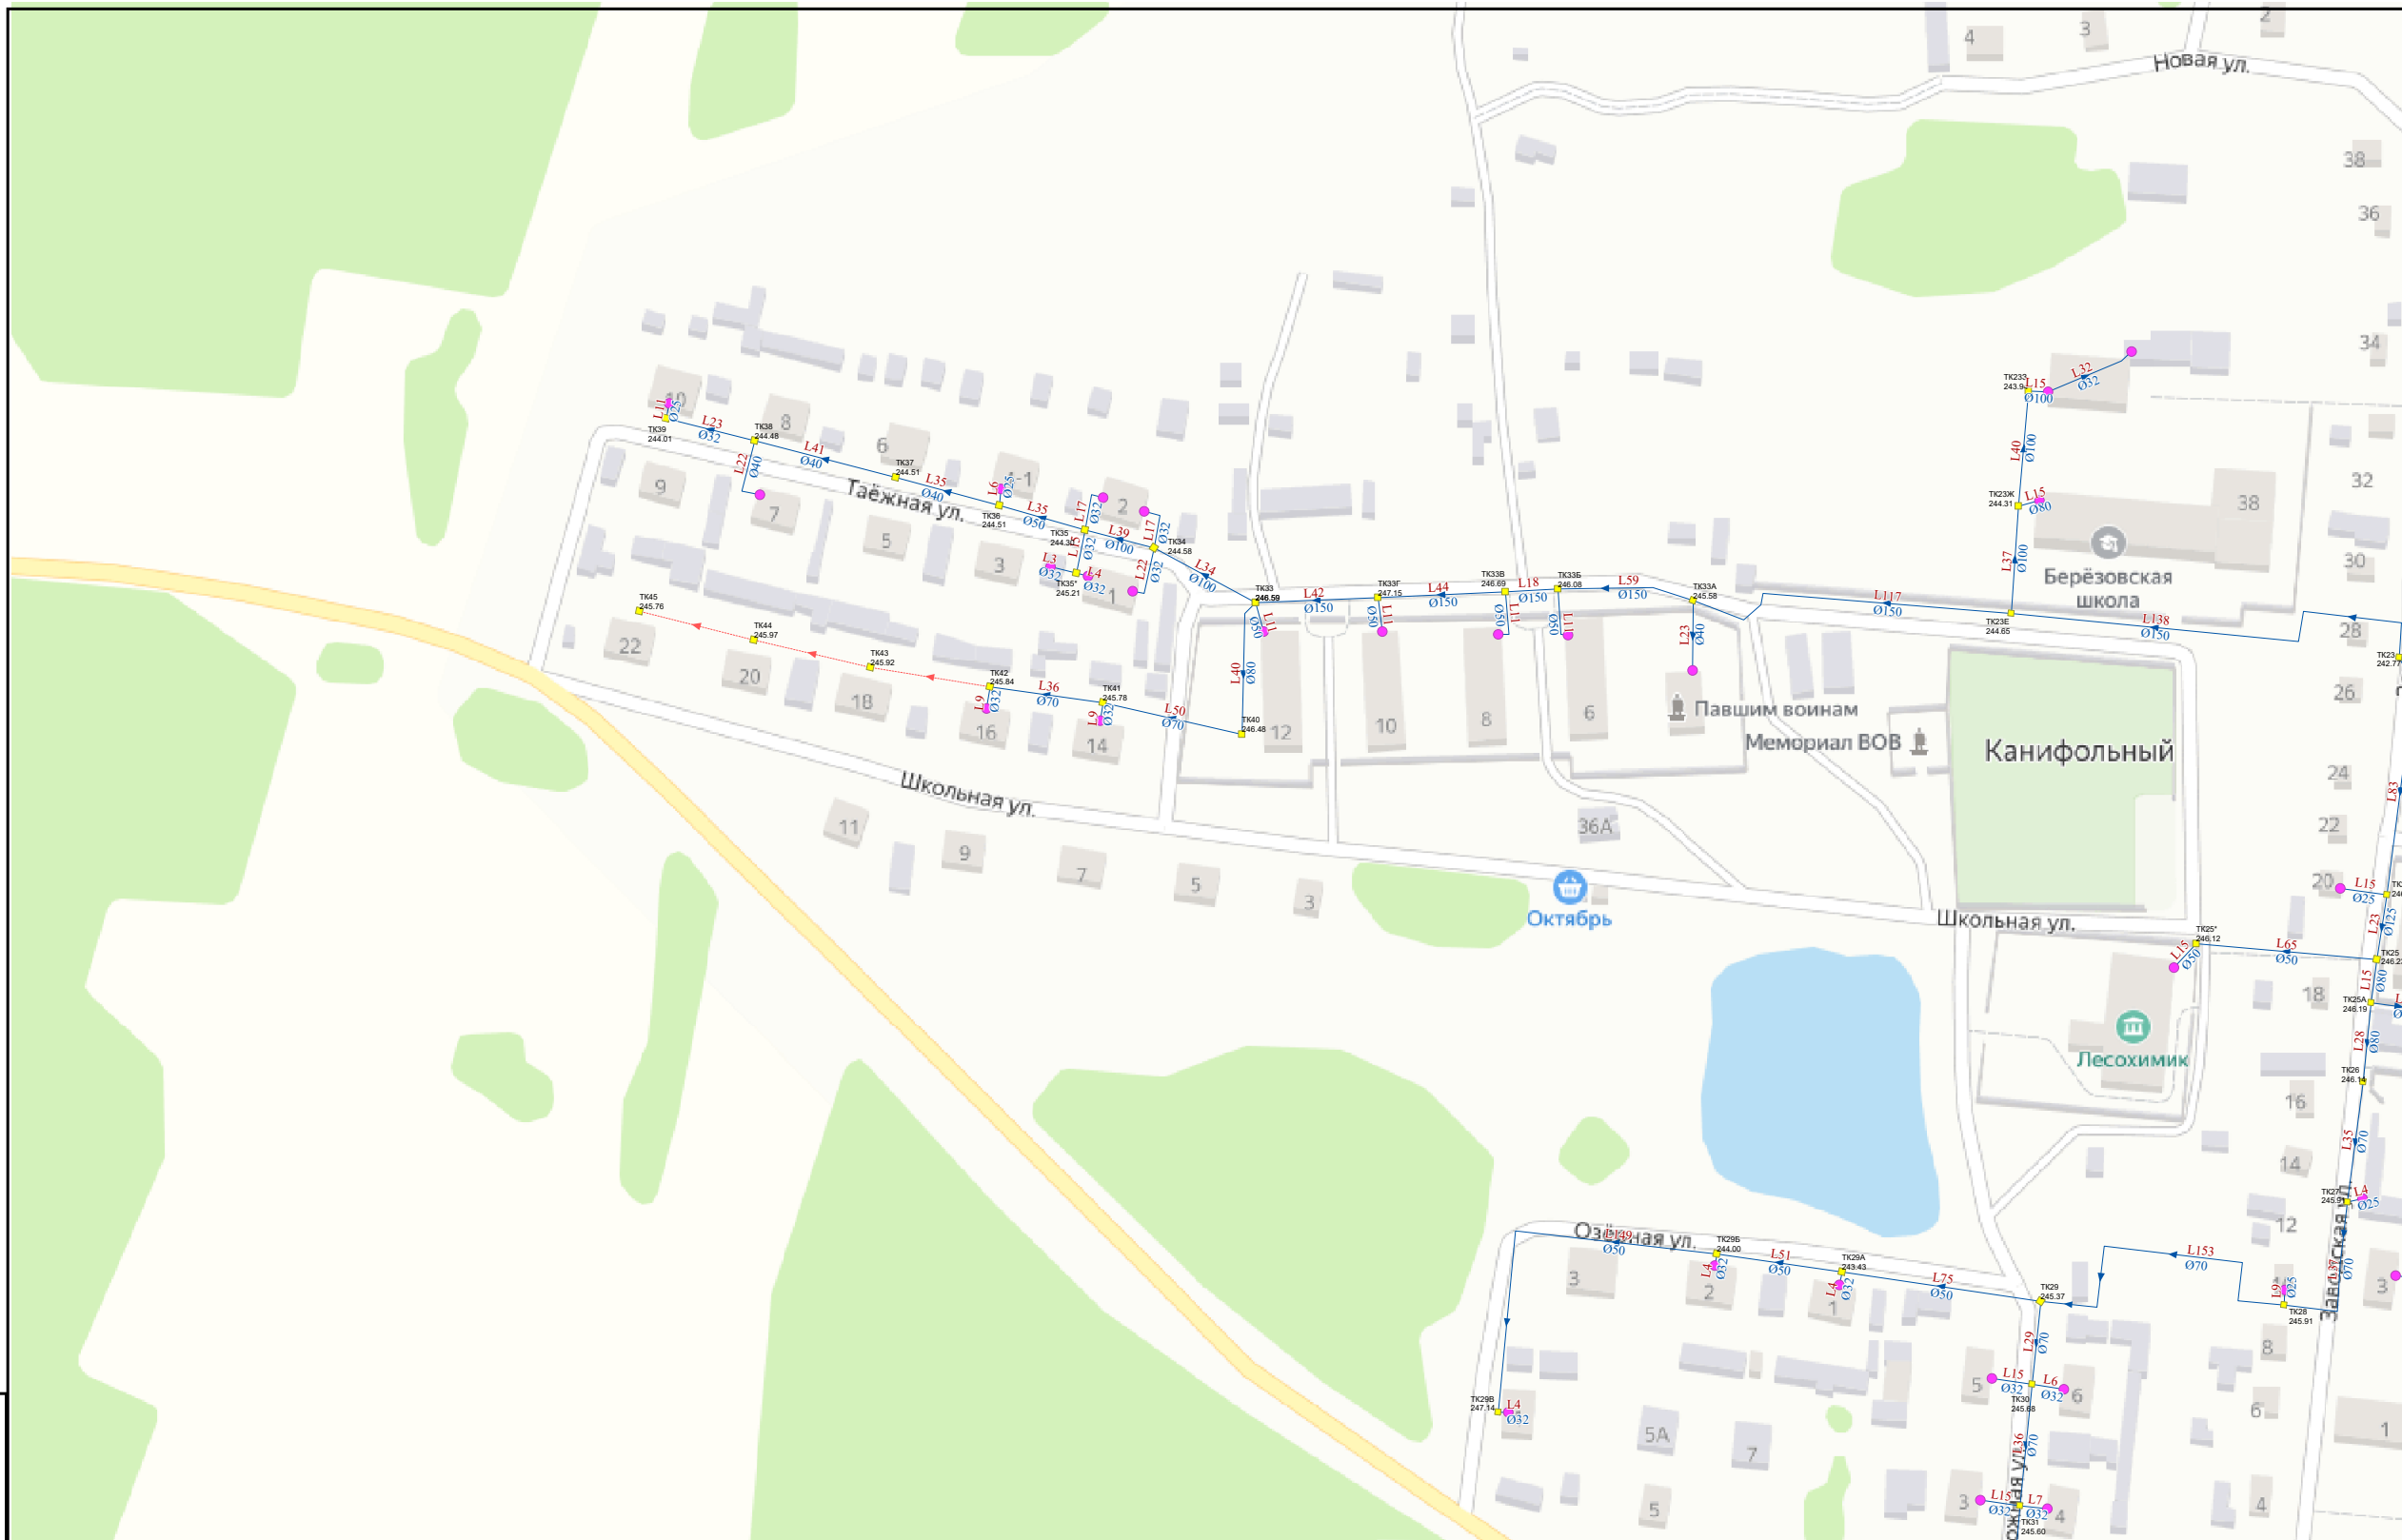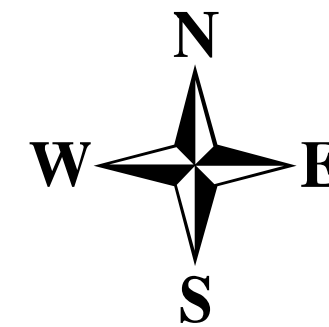

**Условные обозначения**

**Объекты теплоснабжения**

- Участок тепловой сети
- Источник (работа)
- Тепловая камера



Инов. № подл.	Подл. и дата	Взам. инв. №
---------------	--------------	--------------

Приложение 1. Карта (схема) тепловых сетей					
Схема теплоснабжения Канифольнинского сельсовета Нижнеингашского района Красноярского края					
Изм.	Кол.у	Лист	№ до	Подп.	Дата
Разраб.		Осипов			05/22
Проверил		Рыжков			05/22
Шифр E05_1022400758060_24_3 Эксплуатационные зоны централизованного теплоснабжения					
			Стадия	Лист	Листов
			П	3	3
п. Канифольный					